


PIĘTRO	ILOŚĆ POKOI	NUMER KATALOGOWY	WYSOKOŚĆ POMIESZCZENIA
1	3	M 1.1	2.54 m

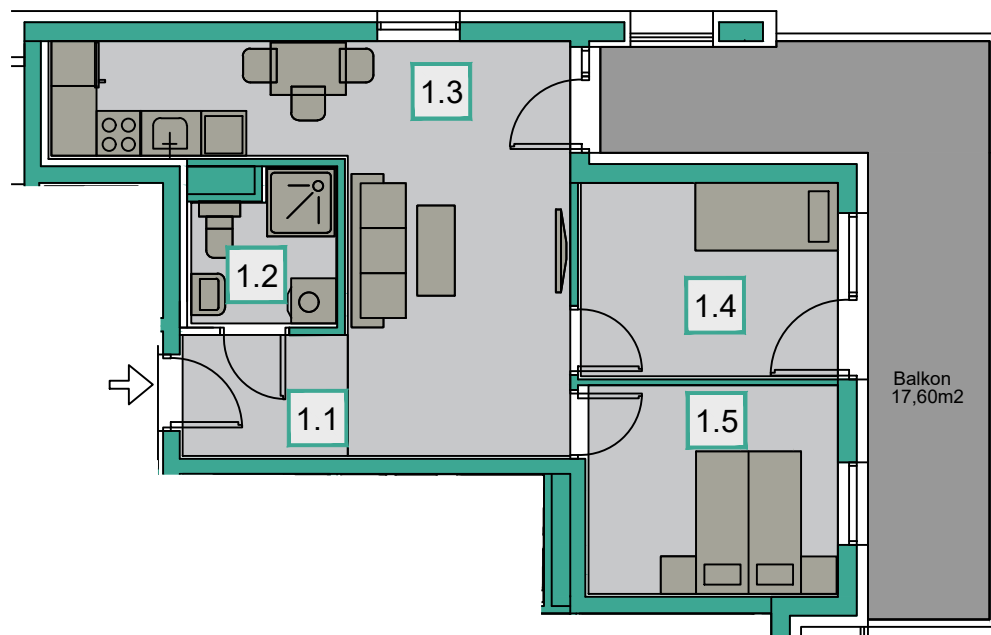


RZUT MIESZKANIA SKALA 1:100

SPIS POMIESZCZEŃ M 1.1

NR POM.	NAZWA POMIESZCZENIA	POW. UŻYTKOWA (w m ²)
1.1	HALL	3.54
1.2	ŁAZIENKA	3.54
1.3	SALON Z ANEKSEM KUCHENNYM	22.44
1.4	SYPIALNIA 1	8.83
1.5	SYPIALNIA 2	9.24
SUMA		47,59

SCHEMAT PIĘTRA 1 SKALA 1:500

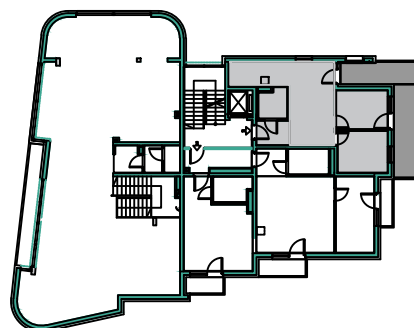

SOLTYSOWSKA PERŁA
KRAKÓW



LOKALIZACJA INWESTYCJI:

**UL. SOŁTYSOWSKA 1
31-589 KRAKÓW**

POWIERZCHNIA MIESZKANIA: 47, 59 m²

BIURO SPRZEDAŻY MIESZKAŃ:

ul. Ignacego Krasickiego 30/83
30-503 Kraków

tel.: +48 506 411 722

tel.: +48 519 320 623

www.architecturevento.pl

www.soltysowskaperla.pl

kontakt@soltysowskaperla.pl

Prezentowane wizualizacje i rzuty służą wyłącznie do celów prezentacyjnych i nie stanowią oferty w rozumieniu Kodeksu Cywilnego. Podczas realizacji niektóre szczegóły mogą zostać zmienione.