



PIĘTRO	ILOŚĆ POKOI	NUMER KATALOGOWY	WYSOKOŚĆ POMIESZCZENIA
1	3	M 1.2	2.54 m

RZUT MIESZKANIA SKALA 1:100

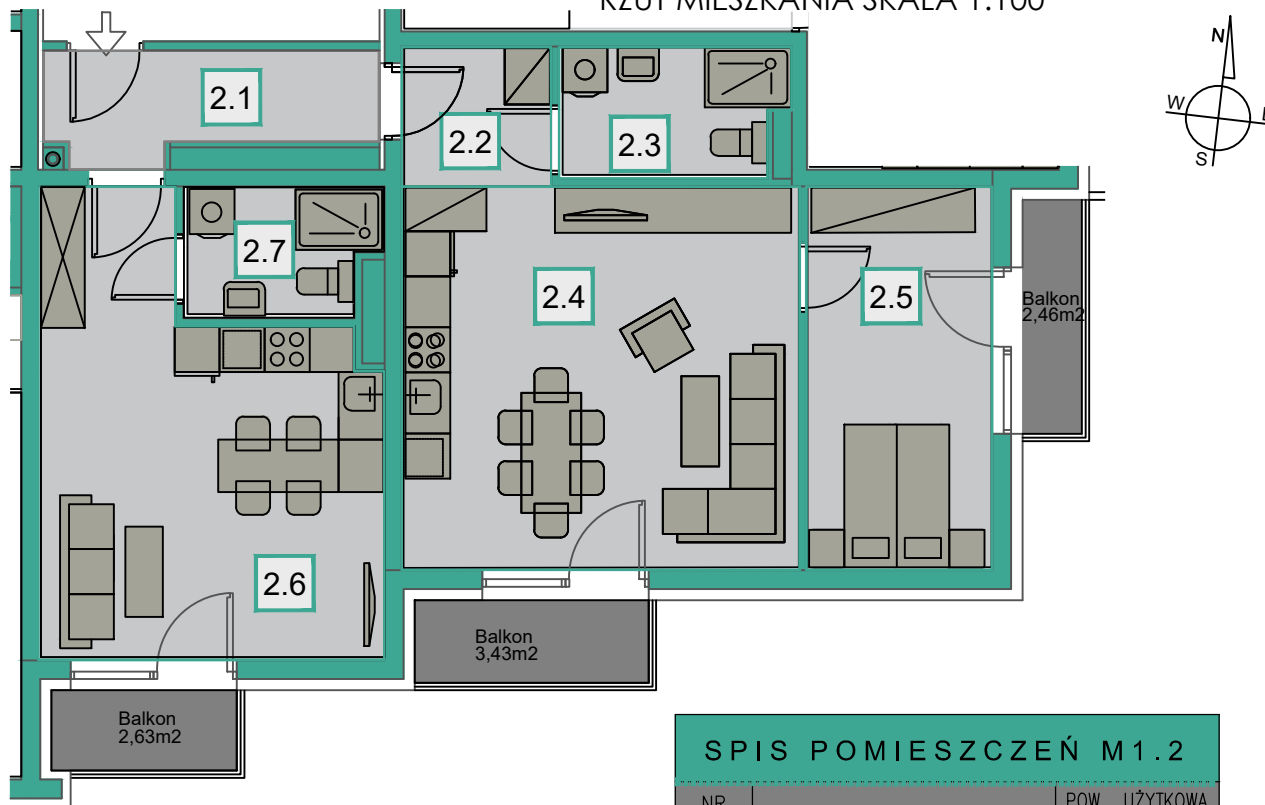

SCHEMAT PIĘTRA 1 SKALA 1:500

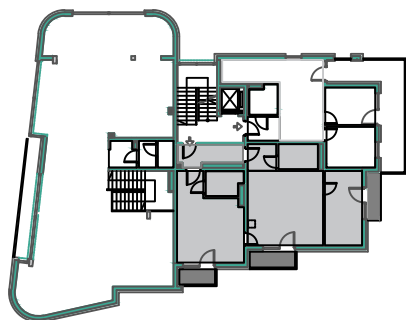

SPIS POMIESZCZEŃ M 1.2

NR POM.	NAZWA POMIESZCZENIA	POW. UŻYTKOWA (w m ²)
2.1	HALL 1	5.81
2.2	HALL 2	3.68
2.3	ŁAZIENKA	5.07
2.4	SALON Z ANEKSEM KUCHENNYM	26.98
2.5	SYPIALNIA	12.55
2.6	SALON Z ANEKSEM KUCHENNYM	23.54
2.7	ŁAZIENKA 2	4.28
SUMA		81,91



SOLTYSOWSKA PERLA
KRAKÓW



LOKALIZACJA INWESTYCJI:

**UL. SOŁTYSOWSKA 1
31-589 KRAKÓW**

POWIERZCHNIA MIESZKANIA: 81,91m²

BIURO SPRZEDAŻY MIESZKAŃ:

ul. Ignacego Krasickiego 30/83
30-503 Kraków

tel.: +48 506 411 722

tel.: +48 519 320 623

www.architecturevento.pl

www.soltysowskaperla.pl

kontakt@soltysowskaperla.pl

Prezentowane wizualizacje i rzuty służą wyłącznie do celów prezentacyjnych i nie stanowią oferty w rozumieniu Kodeksu Cywilnego. Podczas realizacji niektóre szczegóły mogą zostać zmienione.