



PIĘTRO	ILOŚĆ POKOI	NUMER KATALOGOWY	WYSOKOŚĆ POMIESZCZENIA
2	2	M 2.3B	2.54 m

RZUT MIESZKANIA SKALA 1:100

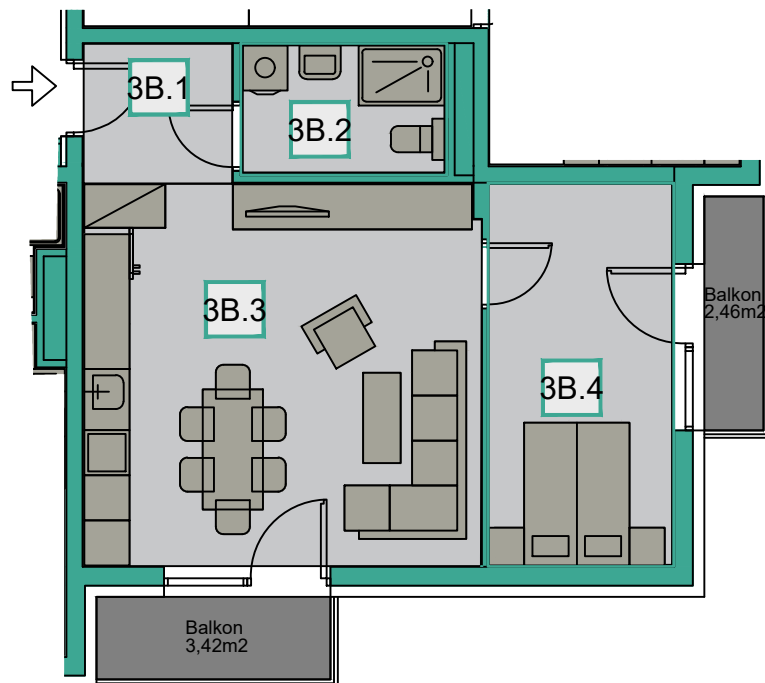

SCHEMAT PIĘTRA 1 SKALA 1:500

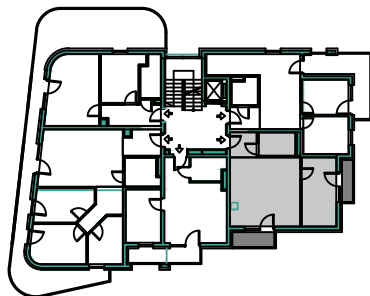

SPIS POMIESZCZEŃ M2.3B

NR POM.	NAZWA POMIESZCZENIA	POW. UŻYTKOWA (w m ²)
3B.1	HALL	3.68
3B.2	ŁAZIENKA	4.75
3B.3	SALON Z ANEKSEM KUCHENNYM	26.98
3B.4	SYPIALNIA	12.55
	SUMA	47,96



SOLTYSOWSKA PERLA
KRAKÓW



LOKALIZACJA INWESTYCJI:

**UL. SOŁTYSOWSKA 1
31-589 KRAKÓW**

POWIERZCHNIA MIESZKANIA: 47,96 m²

BIURO SPRZEDAŻY MIESZKAŃ:

ul. Ignacego Krasickiego 30/83
30-503 Kraków

tel.: +48 506 411 722

tel.: +48 519 320 623

www.architecturevento.pl

www.soltysowskaperla.pl

kontakt@soltysowskaperla.pl

Prezentowane wizualizacje i rzuty służą wyłącznie do celów prezentacyjnych i nie stanowią oferty w rozumieniu Kodeksu Cywilnego. Podczas realizacji niektóre szczegóły mogą zostać zmienione.