



PIĘTRO	ILOŚĆ POKOI	NUMER KATALOGOWY	WYSOKOŚĆ POMIESZCZENIA
2	2	M 2.4	2.54 m

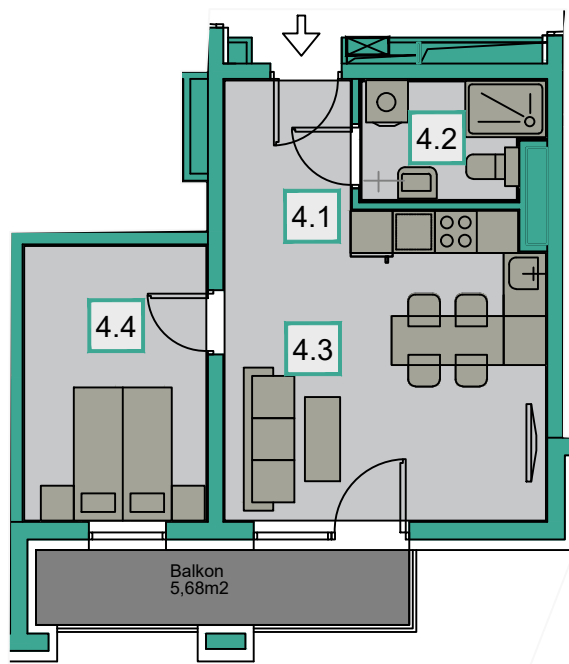


RZUT MIESZKANIA SKALA 1:100

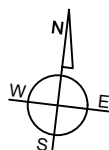

SPIS POMIESZCZEŃ M2.4		
NR POM.	NAZWA POMIESZCZENIA	POW. UŻYTKOWA (w m <sup>2</sup> )
4.1	HALL	3.34
4.2	ŁAZIENKA	4.18
4.3	SALON Z ANEKSEM KUCHENNYM	19.98
4.4	SYPIALNIA	10.18
SUMA		37,68

SCHEMAT PIĘTRA 2 SKALA 1:500

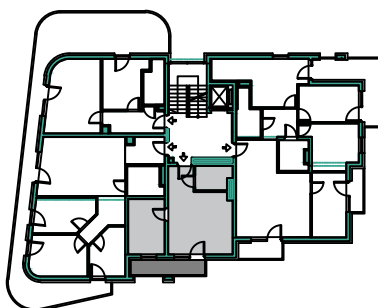

SOLTYSOWSKA PERLA  
KRAKÓW



**LOKALIZACJA INWESTYCJI:**

**UL. SOLTYSOWSKA 1  
31-589 KRAKÓW**

**POWIERZCHNIA MIESZKANIA: 37, 68 m<sup>2</sup>**

**BIURO SPRZEDAŻY MIESZKAŃ:**

ul. Ignacego Krasickiego 30/83  
30-503 Kraków

tel.: +48 506 411 722

tel.: +48 519 320 623

[www.architecturevento.pl](http://www.architecturevento.pl)

[www.soltysowskaperla.pl](http://www.soltysowskaperla.pl)

[kontakt@soltysowskaperla.pl](mailto:kontakt@soltysowskaperla.pl)

Prezentowane wizualizacje i rzuty służą wyłącznie do celów prezentacyjnych i nie stanowią oferty w rozumieniu Kodeksu Cywilnego. Podczas realizacji niektóre szczegóły mogą zostać zmienione.