
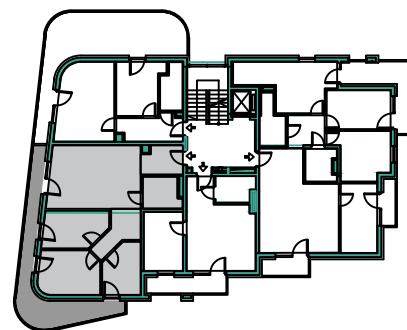


PIĘTRO	ILOŚĆ POKOI	NUMER KATALOGOWY	WYSOKOŚĆ POMIESZCZENIA
2	4	M 2.5	2.54 m

RZUT MIESZKANIA SKALA 1:100

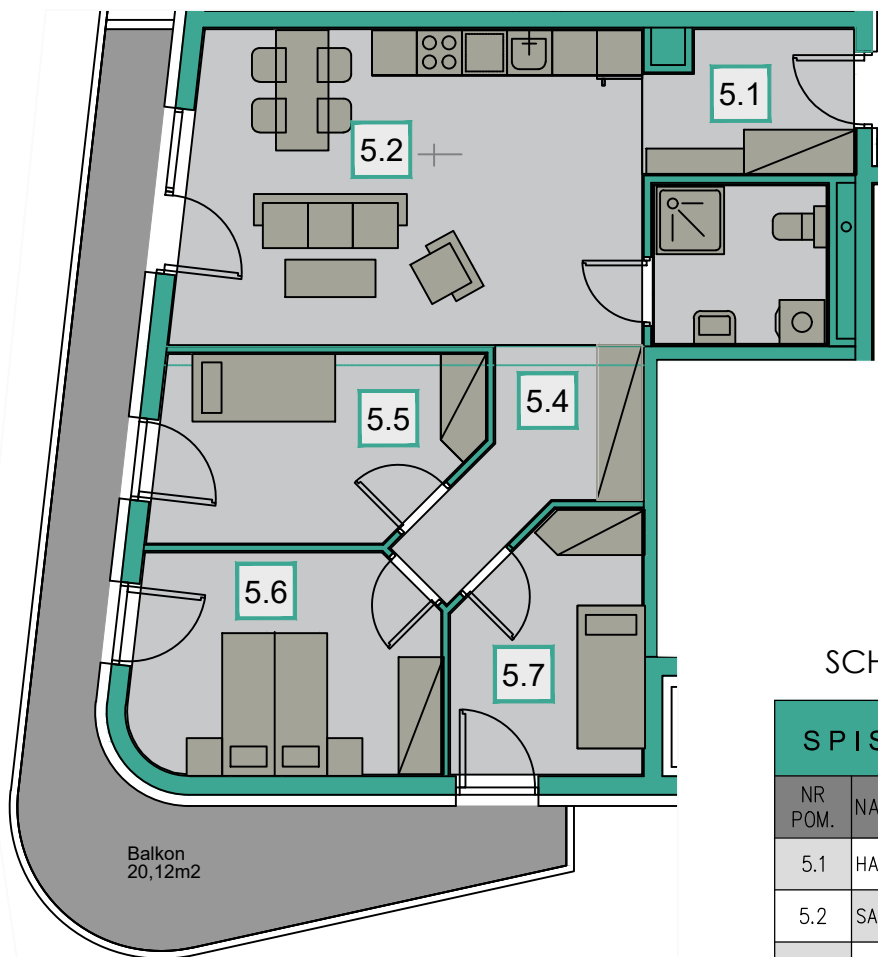

SCHEMAT PIĘTRA 2 SKALA 1:500

SPIS POMIESZCZEŃ M2.5

NR POM.	NAZWA POMIESZCZENIA	POW. UŻYTKOWA (w m ²)
5.1	HALL	5.02
5.2	SALON Z ANEKSEM KUCHENNYM	25.54
5.3	ŁAZIENKA	4.93
5.4	HALL2	5.85
5.5	SYPIALNIA 1	10.12
5.6	SYPIALNIA 2	11.67
5.7	SYPIALNIA 3	8.08
SUMA		71,21



SOLTYSOWSKA PERLA
KRAKÓW



LOKALIZACJA INWESTYCJI:

**UL. SOŁTYSOWSKA 1
31-589 KRAKÓW**

POWIERZCHNIA MIESZKANIA: 71, 21 m²

BIURO SPRZEDAŻY MIESZKAŃ:

ul. Ignacego Krasickiego 30/83
30-503 Kraków

tel.: +48 506 411 722

tel.: +48 519 320 623

www.architecturevento.pl

www.soltysowskaperla.pl

kontakt@soltysowskaperla.pl

Prezentowane wizualizacje i rzuty służą wyłącznie do celów prezentacyjnych i nie stanowią oferty w rozumieniu Kodeksu Cywilnego. Podczas realizacji niektóre szczegóły mogą zostać zmienione.