

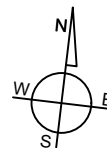


PIĘTRO	ILOŚĆ POKOI	NUMER KATALOGOWY	WYSOKOŚĆ POMIESZCZENIA
2	2	M 2.6	2.54 m

RZUT MIESZKANIA SKALA 1:100

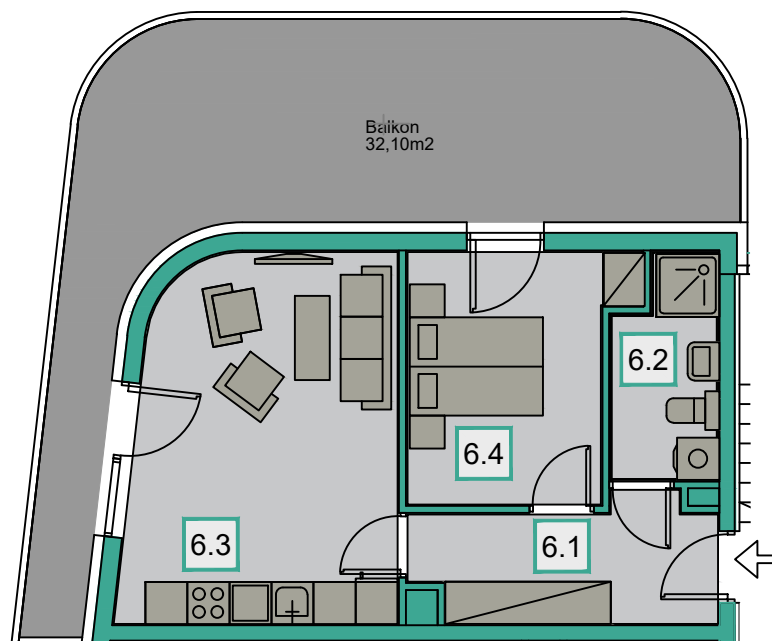

SCHEMAT PIĘTRA 2 SKALA 1:500

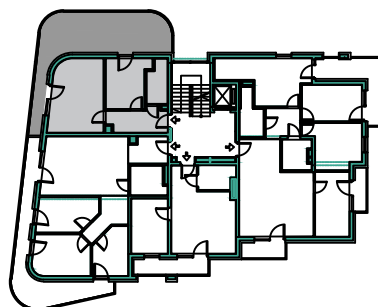

SPIS POMIESZCZEŃ M 2.6		
NR POM.	NAZWA POMIESZCZENIA	POW. UŻYTKOWA
6.1	HALL	6.90
6.2	ŁAZIENKA	4.43
6.3	SALON Z ANEKSEM KUCHENNYM	19.53
6.4	SYPIALNIA	10.38
	SUMA	41.24



SOLTYSOWSKA PERLA  
KRAKÓW



LOKALIZACJA INWESTYCJI:

UL. SOLTYSOWSKA 1  
31-589 KRAKÓW

POWIERZCHNIA MIESZKANIA: 41, 24m<sup>2</sup>

BIURO SPRZEDAŻY MIESZKAŃ:

ul. Ignacego Krasickiego 30/83  
30-503 Kraków

tel.: +48 506 411 722

tel.: +48 519 320 623

[www.architecturevento.pl](http://www.architecturevento.pl)

[www.soltysowskaperla.pl](http://www.soltysowskaperla.pl)

[kontakt@soltysowskaperla.pl](mailto:kontakt@soltysowskaperla.pl)

Prezentowane wizualizacje i rzuty służą wyłącznie do celów prezentacyjnych i nie stanowią oferty w rozumieniu Kodeksu Cywilnego. Podczas realizacji niektóre szczegóły mogą zostać zmienione.