



PIĘTRO	ILOŚĆ POKOI	NUMER KATALOGOWY	WYSOKOŚĆ POMIESZCZENIA
3	2	M 3.10	2.54 m

RZUT MIESZKANIA SKALA 1:100

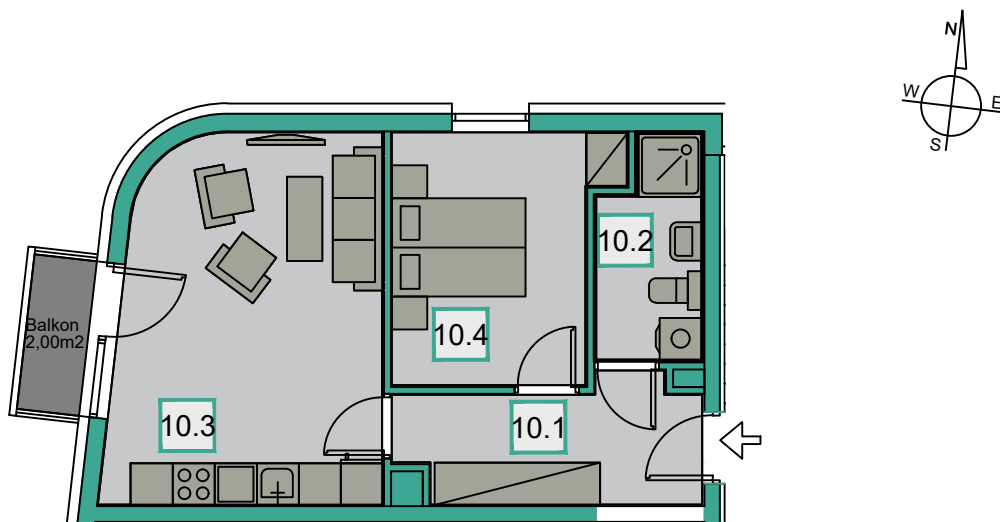

SCHEMAT PIĘTRA 3 SKALA 1:500

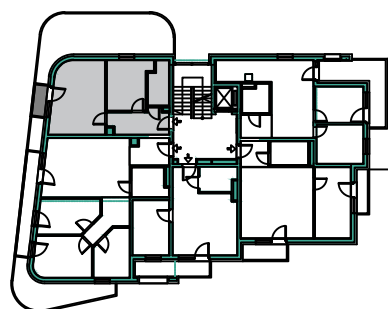

SPIS POMIESZCZEŃ M3.10		
NR POM.	NAZWA POMIESZCZENIA	POW. UŻYTKOWA (w m ²)
10.1	HALL	6.90
10.2	ŁAZIENKA	4.43
10.3	SALON Z ANEKSEM KUCHENNYM	19.53
10.4	SYPIALNIA	10.38
	SUMA	41.24



LOKALIZACJA INWESTYCJI:

**UL. SOLTYSOWSKA 1
31-589 KRAKÓW**

POWIERZCHNIA MIESZKANIA: 41, 24m²

BIURO SPRZEDAŻY MIESZKAŃ:

ul. Ignacego Krasickiego 30/83
30-503 Kraków

tel.: +48 506 411 722

tel.: +48 519 320 623

www.architecturevento.pl

www.soltysowskaperla.pl

kontakt@soltysowskaperla.pl

Prezentowane wizualizacje i rzuty służą wyłącznie do celów prezentacyjnych i nie stanowią oferty w rozumieniu Kodeksu Cywilnego. Podczas realizacji niektóre szczegóły mogą zostać zmienione.