


PIĘTRO	ILOŚĆ POKOI	NUMER KATALOGOWY	WYSOKOŚĆ POMIESZCZENIA
3	5	M 3.7	2.54 m




RZUT MIESZKANIA
SKALA 1:100

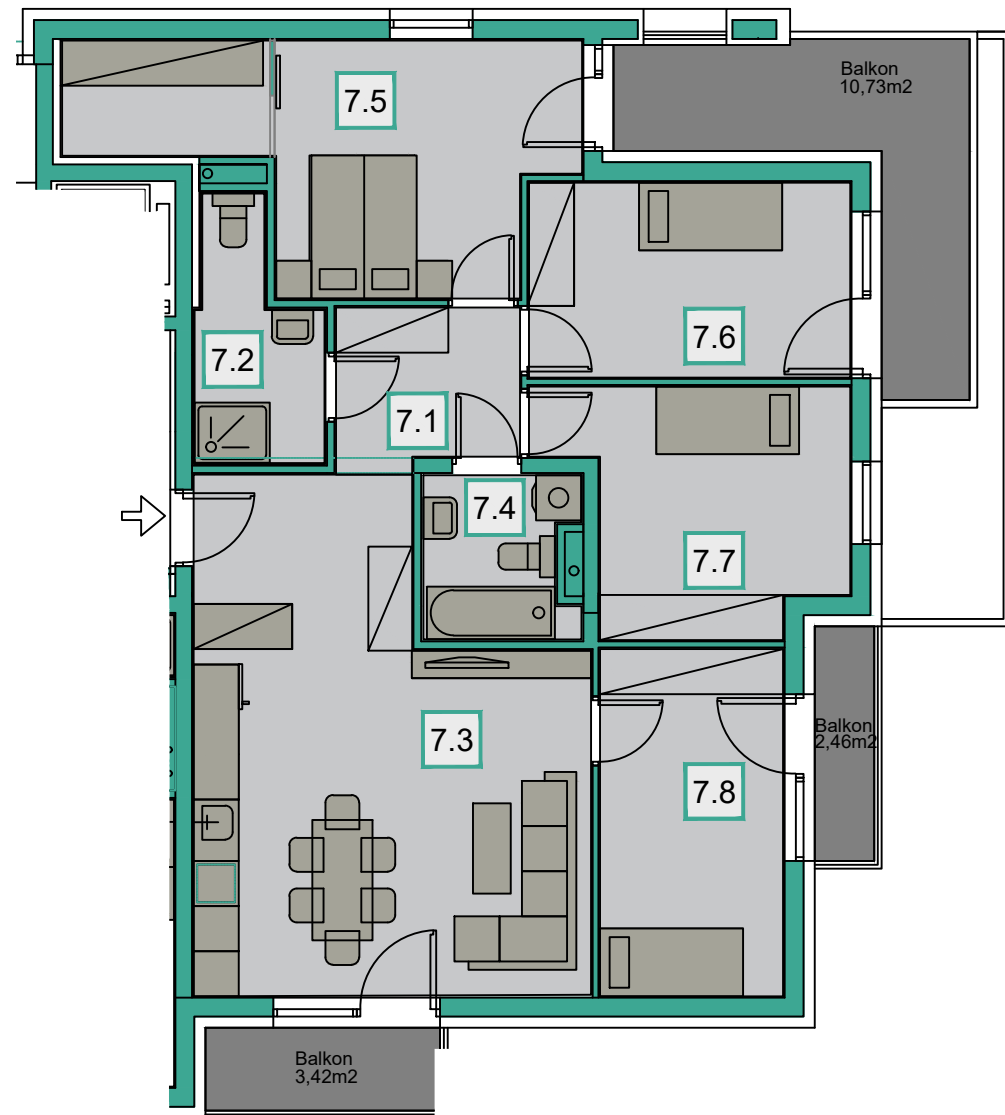

SPIS POMIESZCZEŃ M3.7

NR POM.	NAZWA POMIESZCZENIA	POW. UŻYTKOWA (w m ²)
7.1	HALL	5.08
7.2	ŁAZIENKA1	4.94
7.3	SALON Z ANEKSEM KUCHENNYM	31.03
7.4	ŁAZIENKA 2	4.18
7.5	SYPIALNIA 1 Z GARDEROBĄ	16.93
7.6	SYPIALNIA 2	11.05
7.7	SYPIALNIA 3	11.54
7.8	SYPIALNIA 4	11.23
SUMA		95,98

SCHEMAT PIĘTRA3 SKALA 1:500

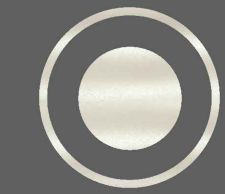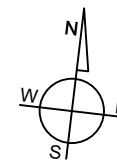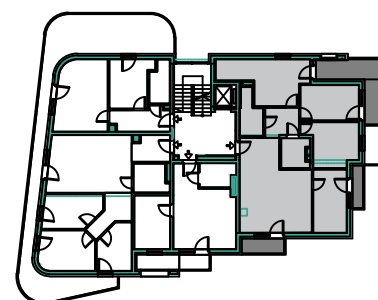

SOLTYSOWSKA PERLA
KRAKÓW



LOKALIZACJA INWESTYCJI:

**UL. SOŁTYSOWSKA 1
31-589 KRAKÓW**

POWIERZCHNIA MIESZKANIA: 95, 98 m²

BIURO SPRZEDAŻY MIESZKAŃ:

ul. Ignacego Krasickiego 30/83
30-503 Kraków

tel.: +48 506 411 722

tel.: +48 519 320 623

www.architecturevento.pl

www.soltysowskaperla.pl

kontakt@soltysowskaperla.pl

Prezentowane wizualizacje i rzuty służą wyłącznie do celów prezentacyjnych i nie stanowią oferty w rozumieniu Kodeksu Cywilnego. Podczas realizacji niektóre szczegóły mogą zostać zmienione.