



PIĘTRO	ILOŚĆ POKOI	NUMER KATALOGOWY	WYSOKOŚĆ POMIESZCZENIA
3	2	M 3.8	2.54 m

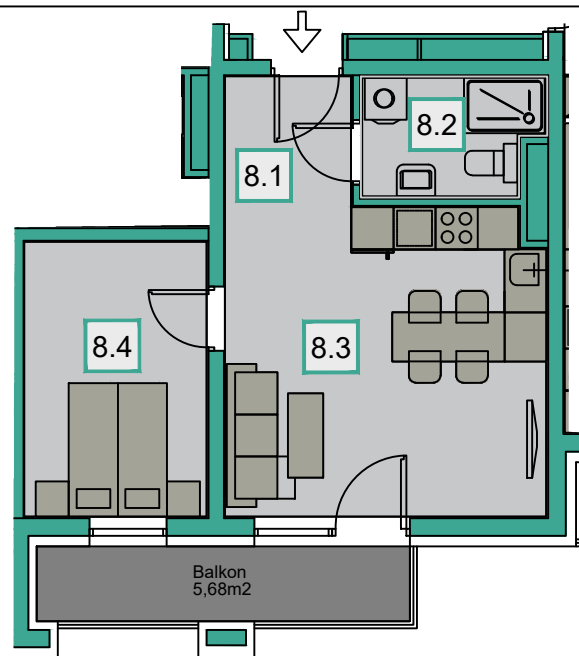


RZUT MIESZKANIA SKALA 1:100

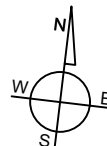

SCHEMAT PIĘTRA 3 SKALA 1:500

SPIS POMIESZCZEŃ M3.8		
NR POM.	NAZWA POMIESZCZENIA	POW. UŻYTKOWA (w m ²)
8.1	HALL	3.34
8.2	ŁAZIENKA	4.18
8.3	SALON Z ANEKSEM KUCHENNYM	19.98
8.4	SYPIALNIA	10.18
SUMA		37,68

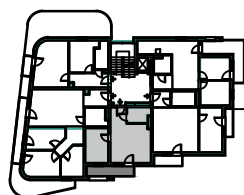

SOLTYSOWSKA PERLA
KRAKÓW



LOKALIZACJA INWESTYCJI:

**UL. SOLTYSOWSKA 1
31-589 KRAKÓW**

POWIERZCHNIA MIESZKANIA: 37,68m²

BIURO SPRZEDAŻY MIESZKAŃ:

ul. Ignacego Krasickiego 30/83
30-503 Kraków

tel.: +48 506 411 722

tel.: +48 519 320 623

www.architecturevento.pl

www.soltysowskaperla.pl

kontakt@soltysowskaperla.pl

Prezentowane wizualizacje i rzuty służą wyłącznie do celów prezentacyjnych i nie stanowią oferty w rozumieniu Kodeksu Cywilnego. Podczas realizacji niektóre szczegóły mogą zostać zmienione.