
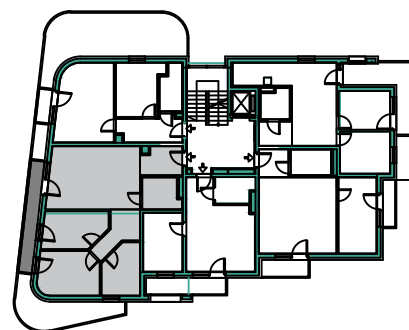


PIĘTRO	ILOŚĆ POKOI	NUMER KATALOGOWY	WYSOKOŚĆ POMIESZCZENIA
3	4	M 3.9	2.54 m

RZUT MIESZKANIA SKALA 1:100

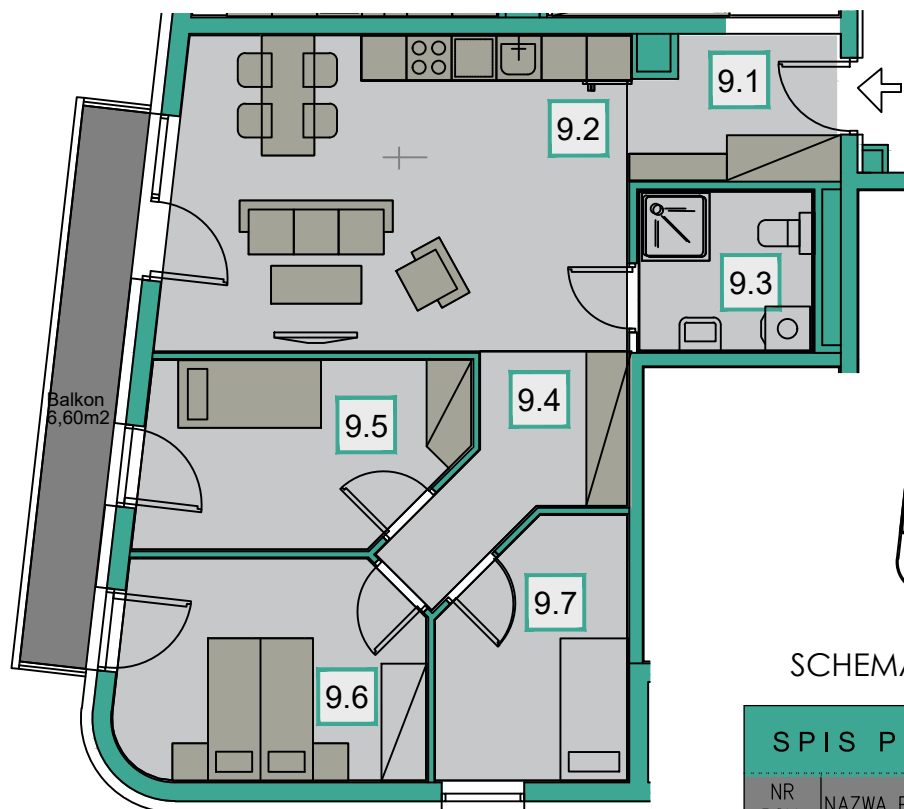

SCHEMAT PIĘTRA 3 SKALA 1:500

SPIS POMIESZCZEŃ M3.9

NR POM.	NAZWA POMIESZCZENIA	POW. UŻYTKOWA (w m <sup>2</sup> )
9.1	HALL	5.02
9.2	SALON Z ANEKSEM KUCHENNYM	25.54
9.3	ŁAZIENKA	4.93
9.4	HALL2	5.85
9.5	SYPIALNIA 1	10.12
9.6	SYPIALNIA 2	11.67
9.7	SYPIALNIA 3	8.08
SUMA		71,21



SOLTYSOWSKA PERLA  
KRAKÓW



**LOKALIZACJA INWESTYCJI:**

**UL. SOŁTYSOWSKA 1  
31-589 KRAKÓW**

**POWIERZCHNIA MIESZKANIA: 71, 21 m<sup>2</sup>**

**BIURO SPRZEDAŻY MIESZKAŃ:**

ul. Ignacego Krasickiego 30/83  
30-503 Kraków

tel.: +48 506 411 722

tel.: +48 519 320 623

[www.architecturevento.pl](http://www.architecturevento.pl)

[www.soltysowskaperla.pl](http://www.soltysowskaperla.pl)

[kontakt@soltysowskaperla.pl](mailto:kontakt@soltysowskaperla.pl)

Prezentowane wizualizacje i rzuty służą wyłącznie do celów prezentacyjnych i nie stanowią oferty w rozumieniu Kodeksu Cywilnego. Podczas realizacji niektóre szczegóły mogą zostać zmienione.