




PIĘTRO	ILOŚĆ POKOI	NUMER KATALOGOWY	WYSOKOŚĆ POMIESZCZENIA
4	5	M 4.11	2.54 m

RZUT MIESZKANIA  
SKALA 1:100

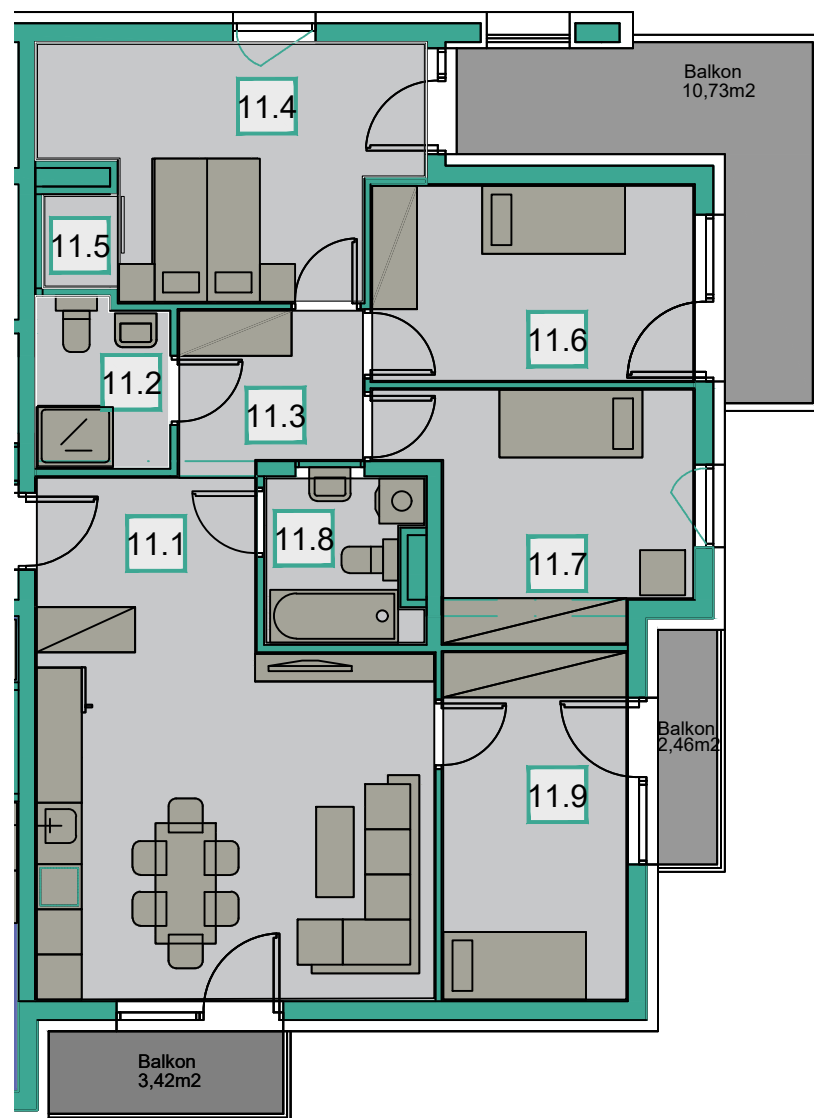

SPIS POMIESZCZEŃ M4.11		
NR POM.	NAZWA POMIESZCZENIA	POW. UŻYTKOWA (w m <sup>2</sup> )
11.1	SALON Z ANEKSEM KUCHENNYM	31.00
11.2	ŁAZIENKA	3.81
11.3	HALL	5.04
11.4	SYPIALNIA 1	14.09
11.5	GARDEROBA	1.15
11.6	SYPIALNIA 2	11.05
11.7	SYPIALNIA 3	11.54
11.8	ŁAZIENKA	4.18
11.9	SYPIALNIA 4	11.23
SUMA		93.09

SCHEMAT PIĘTRA4 SKALA 1:500

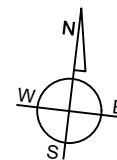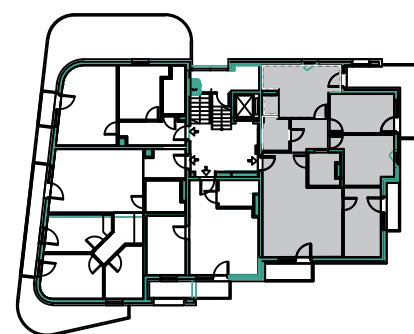

**LOKALIZACJA INWESTYCJI:**

**UL. SOŁTYSOWSKA 1  
31-589 KRAKÓW**

**POWIERZCHNIA MIESZKANIA: 93,09 m<sup>2</sup>**

**BIURO SPRZEDAŻY MIESZKAŃ:**

ul. Ignacego Krasickiego 30/83  
30-503 Kraków

tel.: +48 506 411 722

tel.: +48 519 320 623

[www.architecturevento.pl](http://www.architecturevento.pl)

[www.soltysowskaperla.pl](http://www.soltysowskaperla.pl)

[kontakt@soltysowskaperla.pl](mailto:kontakt@soltysowskaperla.pl)

Prezentowane wizualizacje i rzuty służą wyłącznie do celów prezentacyjnych i nie stanowią oferty w rozumieniu Kodeksu Cywilnego. Podczas realizacji niektóre szczegóły mogą zostać zmienione.