



PIĘTRO	ILOŚĆ POKOI	NUMER KATALOGOWY	WYSOKOŚĆ POMIESZCZENIA
4	4	M 4.13	2.54 m

RZUT MIESZKANIA SKALA 1:100

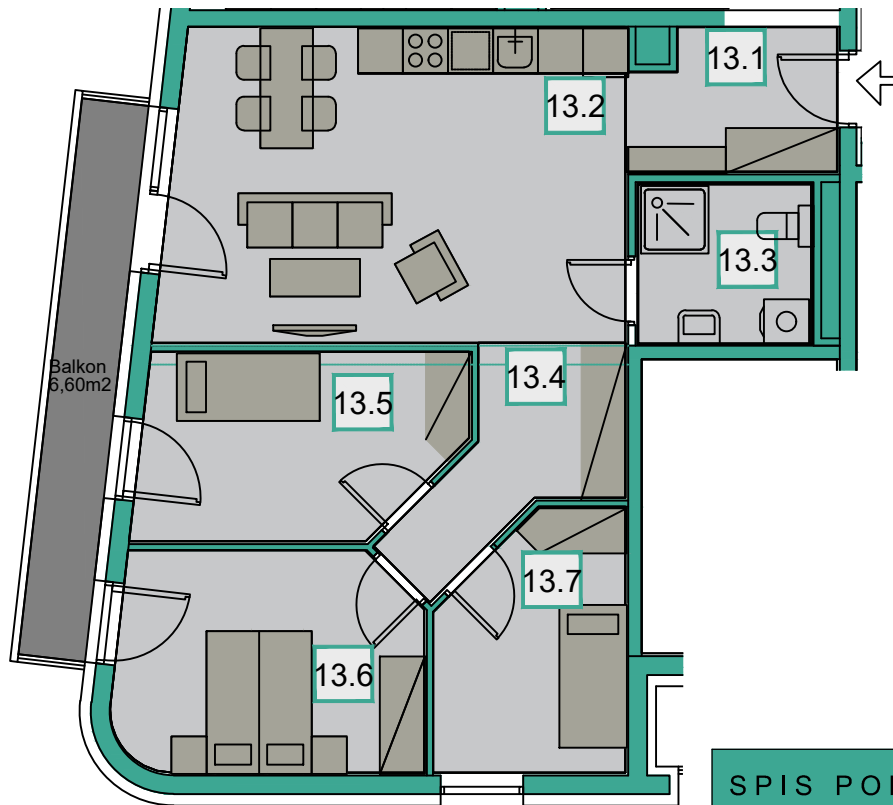

Balkon
6,60m²

SCHEMAT PIĘTRA 4 SKALA 1:500

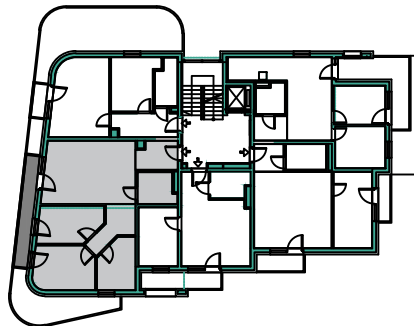

SPIS POMIESZCZEŃ M4.13

NR POM.	NAZWA POMIESZCZENIA	POW. UŻYTKOWA (w m ²)
13.1	HALL	5.02
13.2	SALON Z ANEKSEM KUCHENNYM	25.54
13.3	ŁAZIENKA	4.93
13.4	HALL2	5.85
13.5	SYPIALNIA 1	10.12
13.6	SYPIALNIA 2	11.67
13.7	SYPIALNIA 3	8.08
	SUMA	71,21



SOŁTYSOWSKA PERŁA
KRAKÓW



LOKALIZACJA INWESTYCJI:

**UL. SOŁTYSOWSKA 1
31-589 KRAKÓW**

POWIERZCHNIA MIESZKANIA: 71, 21m²

BIURO SPRZEDAŻY MIESZKAŃ:

ul. Ignacego Krasickiego 30/83
30-503 Kraków

tel.: +48 506 411 722

tel.: +48 519 320 623

www.architecturevento.pl

www.soltysowskaperla.pl

kontakt@soltysowskaperla.pl

Prezentowane wizualizacje i rzuty służą wyłącznie do celów prezentacyjnych i nie stanowią oferty w rozumieniu Kodeksu Cywilnego. Podczas realizacji niektóre szczegóły mogą zostać zmienione.